

SUPERFÍCIES ÚTILES P.BAJA:

SALÓN COMEDOR	68,34 M²
COCINA	19,25 M²
HABITACIÓN 1	13,93 M²
ESCALERA	5,12 M²
BAÑO 1	4,32 M²
BAÑO 2	5,51 M²
VESTIDOR 1	7,26 M²
DISTRIBUIDOR	5,93 M²
LAVADERO	2,75 M²
SUP. ÚTIL P.BAJA TOTAL	132,41 M²

SUPERFÍCIES ÚTILES P.PRIMERA:

HABITACIÓN 2	14,26 M²
HABITACIÓN 3	10,03 M²
DESPACHO	7,04 M²
BAÑO 3	4,66 M²
BAÑO 4	4,66 M²
VESTIDOR 2	6,18 M²
VESTIDOR 3	6,14 M²
DISTRIBUIDOR	12,07 M²
SUP. ÚTIL P.PRIMERA TOTAL	65,05 M²


DATOS TÉCNICOS:

SUPERFÍCIES ÚTILES (INTERIORES):

SUPERFICIE ÚTIL PLANTA BAJA:	132,41 M²
SUPERFICIE ÚTIL PLANTA PRIMERA:	65,05 M²
SUPERFICIE ÚTIL TOTAL TOTAL	197,46 M²

SUPERFÍCIES CONSTRUÍDAS:

SUPERFICIE CONSTR. PLANTA BAJA:	155,82 M²
SUPERFICIE CONSTR. PLANTA PRIMERA:	83,48 M²
SUPERFICIE CONSTR. PORCHE:	23,40 M²
SUPERFICIE CONSTRUIDA TOTAL	262,70 M²

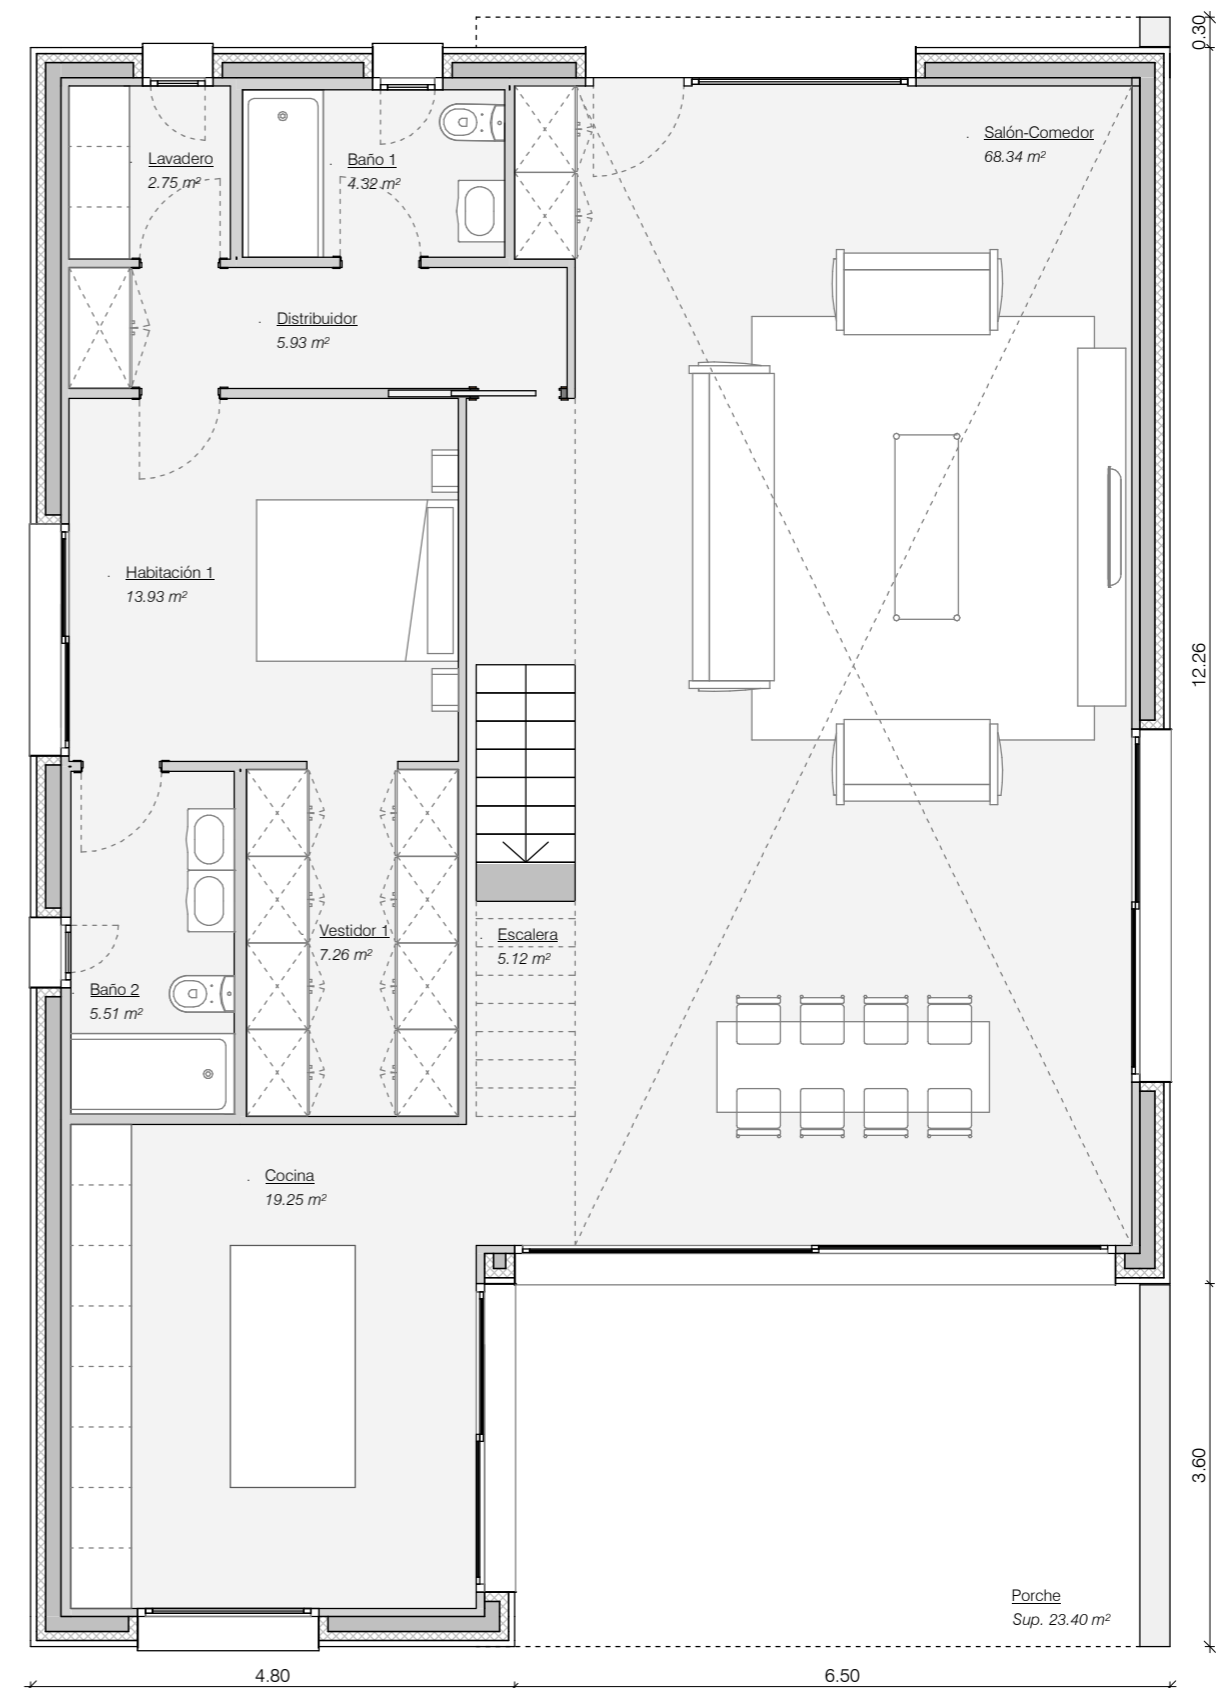

SUPERFÍCIES ÚTILES P.BAJA:

SALÓN COMEDOR	68,34 M²
COCINA	19,25 M²
HABITACIÓN 1	13,93 M²
ESCALERA	5,12 M²
BAÑO 1	4,32 M²
BAÑO 2	5,51 M²
VESTIDOR 1	7,26 M²
DISTRIBUIDOR	5,93 M²
LAVADERO	2,75 M²
SUP. ÚTIL P.BAJA TOTAL	132,41 M²

SUPERFÍCIES ÚTILES P.PRIMERA:

HABITACIÓN 2	14,26 M²
HABITACIÓN 3	10,03 M²
DESPACHO	7,04 M²
BAÑO 3	4,66 M²
BAÑO 4	4,66 M²
VESTIDOR 2	6,18 M²
VESTIDOR 3	6,14 M²
DISTRIBUIDOR	12,04 M²
SUP. ÚTIL P.PRIMERA TOTAL	65,05 M²

DATOS TÉCNICOS:

SUPERFÍCIES ÚTILES (INTERIORES):

SUPERFICIE ÚTIL PLANTA BAJA:	132,41 M²
SUPERFICIE ÚTIL PLANTA PRIMERA:	65,05 M²
SUPERFICIE ÚTIL TOTAL TOTAL	197,46 M²

SUPERFÍCIES CONSTRUIDAS:

SUPERFICIE CONSTR. PLANTA BAJA:	155,82 M²
SUPERFICIE CONSTR. PLANTA PRIMERA:	83,48 M²
SUPERFICIE CONSTR. PORCHE:	23,40 M²
SUPERFICIE CONSTRUIDA TOTAL	262,70 M²

